


LEGENDA MIESTNOSTÍ 1.N.P.:

OZNAČENIE PREVÁDZKY	ÚČEL MIESTNOSTI	PLOCHA m ²	PODLAHA	POVRCHOVÁ ÚPRAVA	STENY
1.01	ZADVERIE	5,90	TERACO DLAŽBA		
1.02	CHODBA	33,20	TERACO DLAŽBA		
1.03	SKLAD	20,60	KER. DLAŽBA		
1.04	JAVSKO	39,60	DREVENÁ PODLAHA		
1.05	SALA KULT. DOMU	122,40	KER. DLAŽBA		
1.06	KUCHYNKA	28,60	KER. DLAŽBA		
1.07	SKLAD	7,30	KER. DLAŽBA		
1.08	ŠATIŇA	9,60	PVC		
1.09	DENNÁ MIESTNOSŤ	14,20	PVC		
1.10	SKLAD	4,10	KER. DLAŽBA		
1.11	SCHODISKO	9,75	BRÜSEŇY BETÓN		
1.12	DIELŇA	16,90	CEMENTOVÝ POTER		
1.13	KOTOLŇA	26,60	CEMENTOVÝ POTER		
1.14	KANCELÁRIA	15,10	PVC		
1.15	KANCELÁRIA	13,90	OSB DOSKY		
1.16	KANCELÁRIA	13,40	KOBEREC		
1.17	CHODBA	16,40	TERACO DLAŽBA		
1.18	KANCELÁRIA	22,00	PVC		
1.19	WC – ŽENY	5,30	KER. DLAŽBA		
1.20	WC – ŽENY PREDISIEŇ	2,80	KER. DLAŽBA		
1.21	WC – MUŽI PREDISIEŇ	5,15	KER. DLAŽBA		
1.22	WC – MUŽI PISOARE	4,60	KER. DLAŽBA		
1.23	WC – MUŽI	2,30	KER. DLAŽBA		
1.24	SKLAD ODPADKOV	2,20	KER. DLAŽBA		
1.25	SKLAD ZELENINY	2,85	KER. DLAŽBA		
1.26	CHODBA – MŠ	22,60	KER. DLAŽBA		
0cÚ	PLECHOVÝ SKLAD	27,00	CEMENTOVÝ POTER		

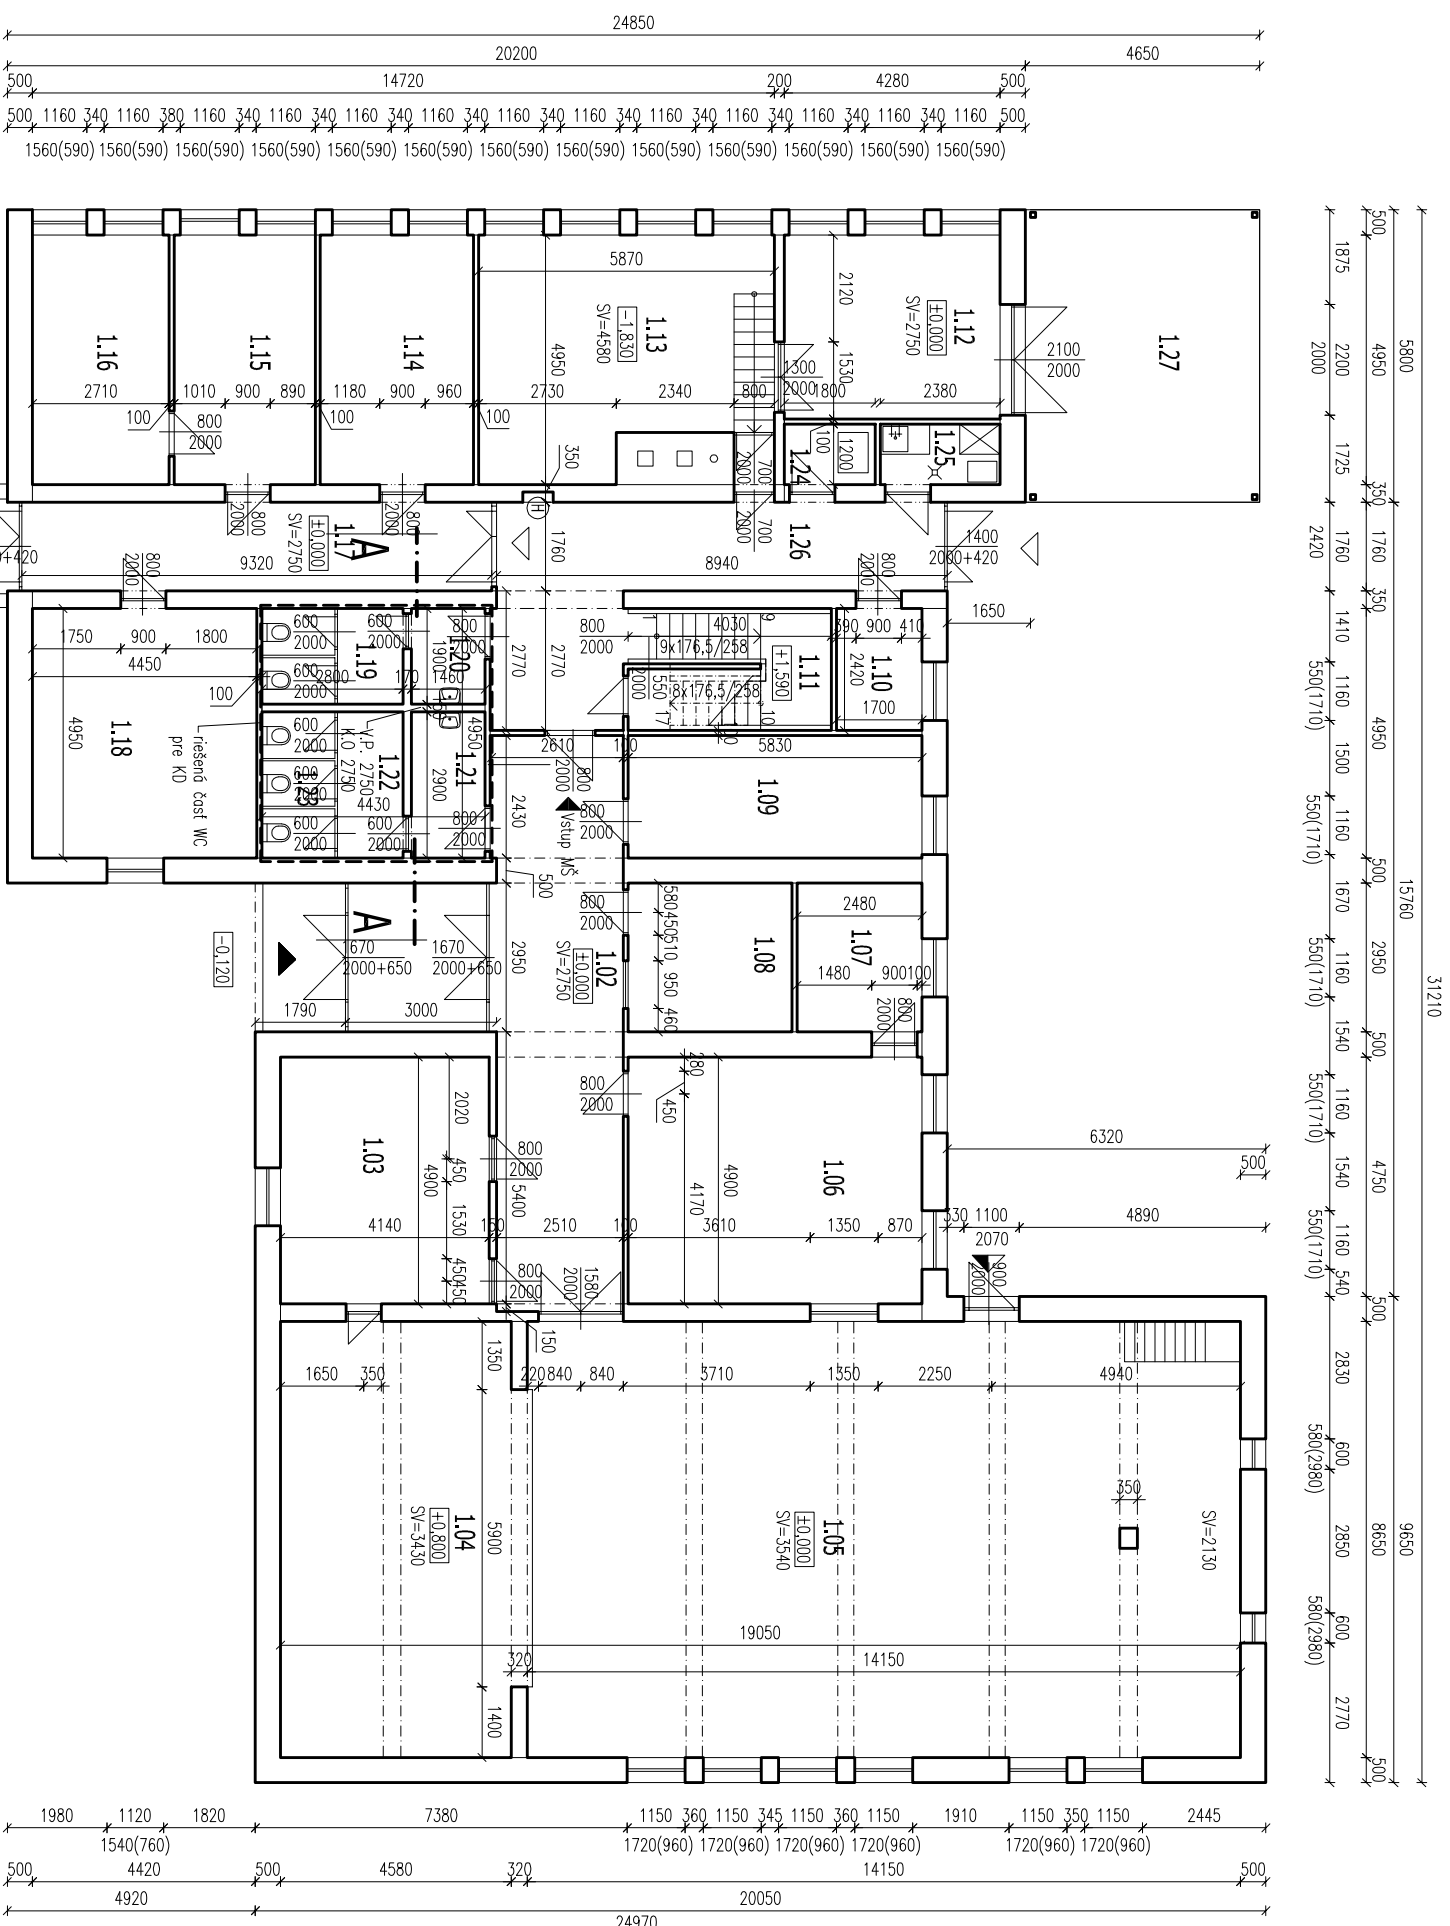

PROJEKT STAVBY PRE STAVEBNÉ KONANIE

ZODPOVEDNÝ PROJEKTANT : ING. MIROSLAV KIC	architects
PROJEKTANT : ING. ARCH. MAROŠ KIC	
AUTOR NÁVRHU : ING. ARCH. MAROŠ KIC	
INVESTOR : OBEC ČIERNE POLE	07254 Lékárovc 78
MIESTO STAVBY : K.Ú. ČIERNE POLE, P.Č. 24	IČO : 51 475 685
NAZOV STAVBY : REKONŠTRUKCIA WC V KULTÚRNYM DOME V OBCI ČIERNE POLE	
STUPEŇ : PROJEKT PRE SK	
ČASŤ : STAVEBNÁ	
DIEL : ARCHITEKTÚRA-”ASR”	
DATUM : SEPTEMBER 2019	
POČET A4 : 2 x A4	

- POZNÁMKA:
- ▲ Hlavný vstup Obecného Úradu
 - ▲ Hlavný vstup do KD a Materskej školy
 - ▲ Vedľajší vstup do KD
 - ▲ Vedľajší vstup Obecného Úradu

OBSAH :	Pôdorys 1.NP - starý stav	MIERKA :	1:150	Č.PRILOHY :	03
---------	---------------------------	----------	-------	-------------	----