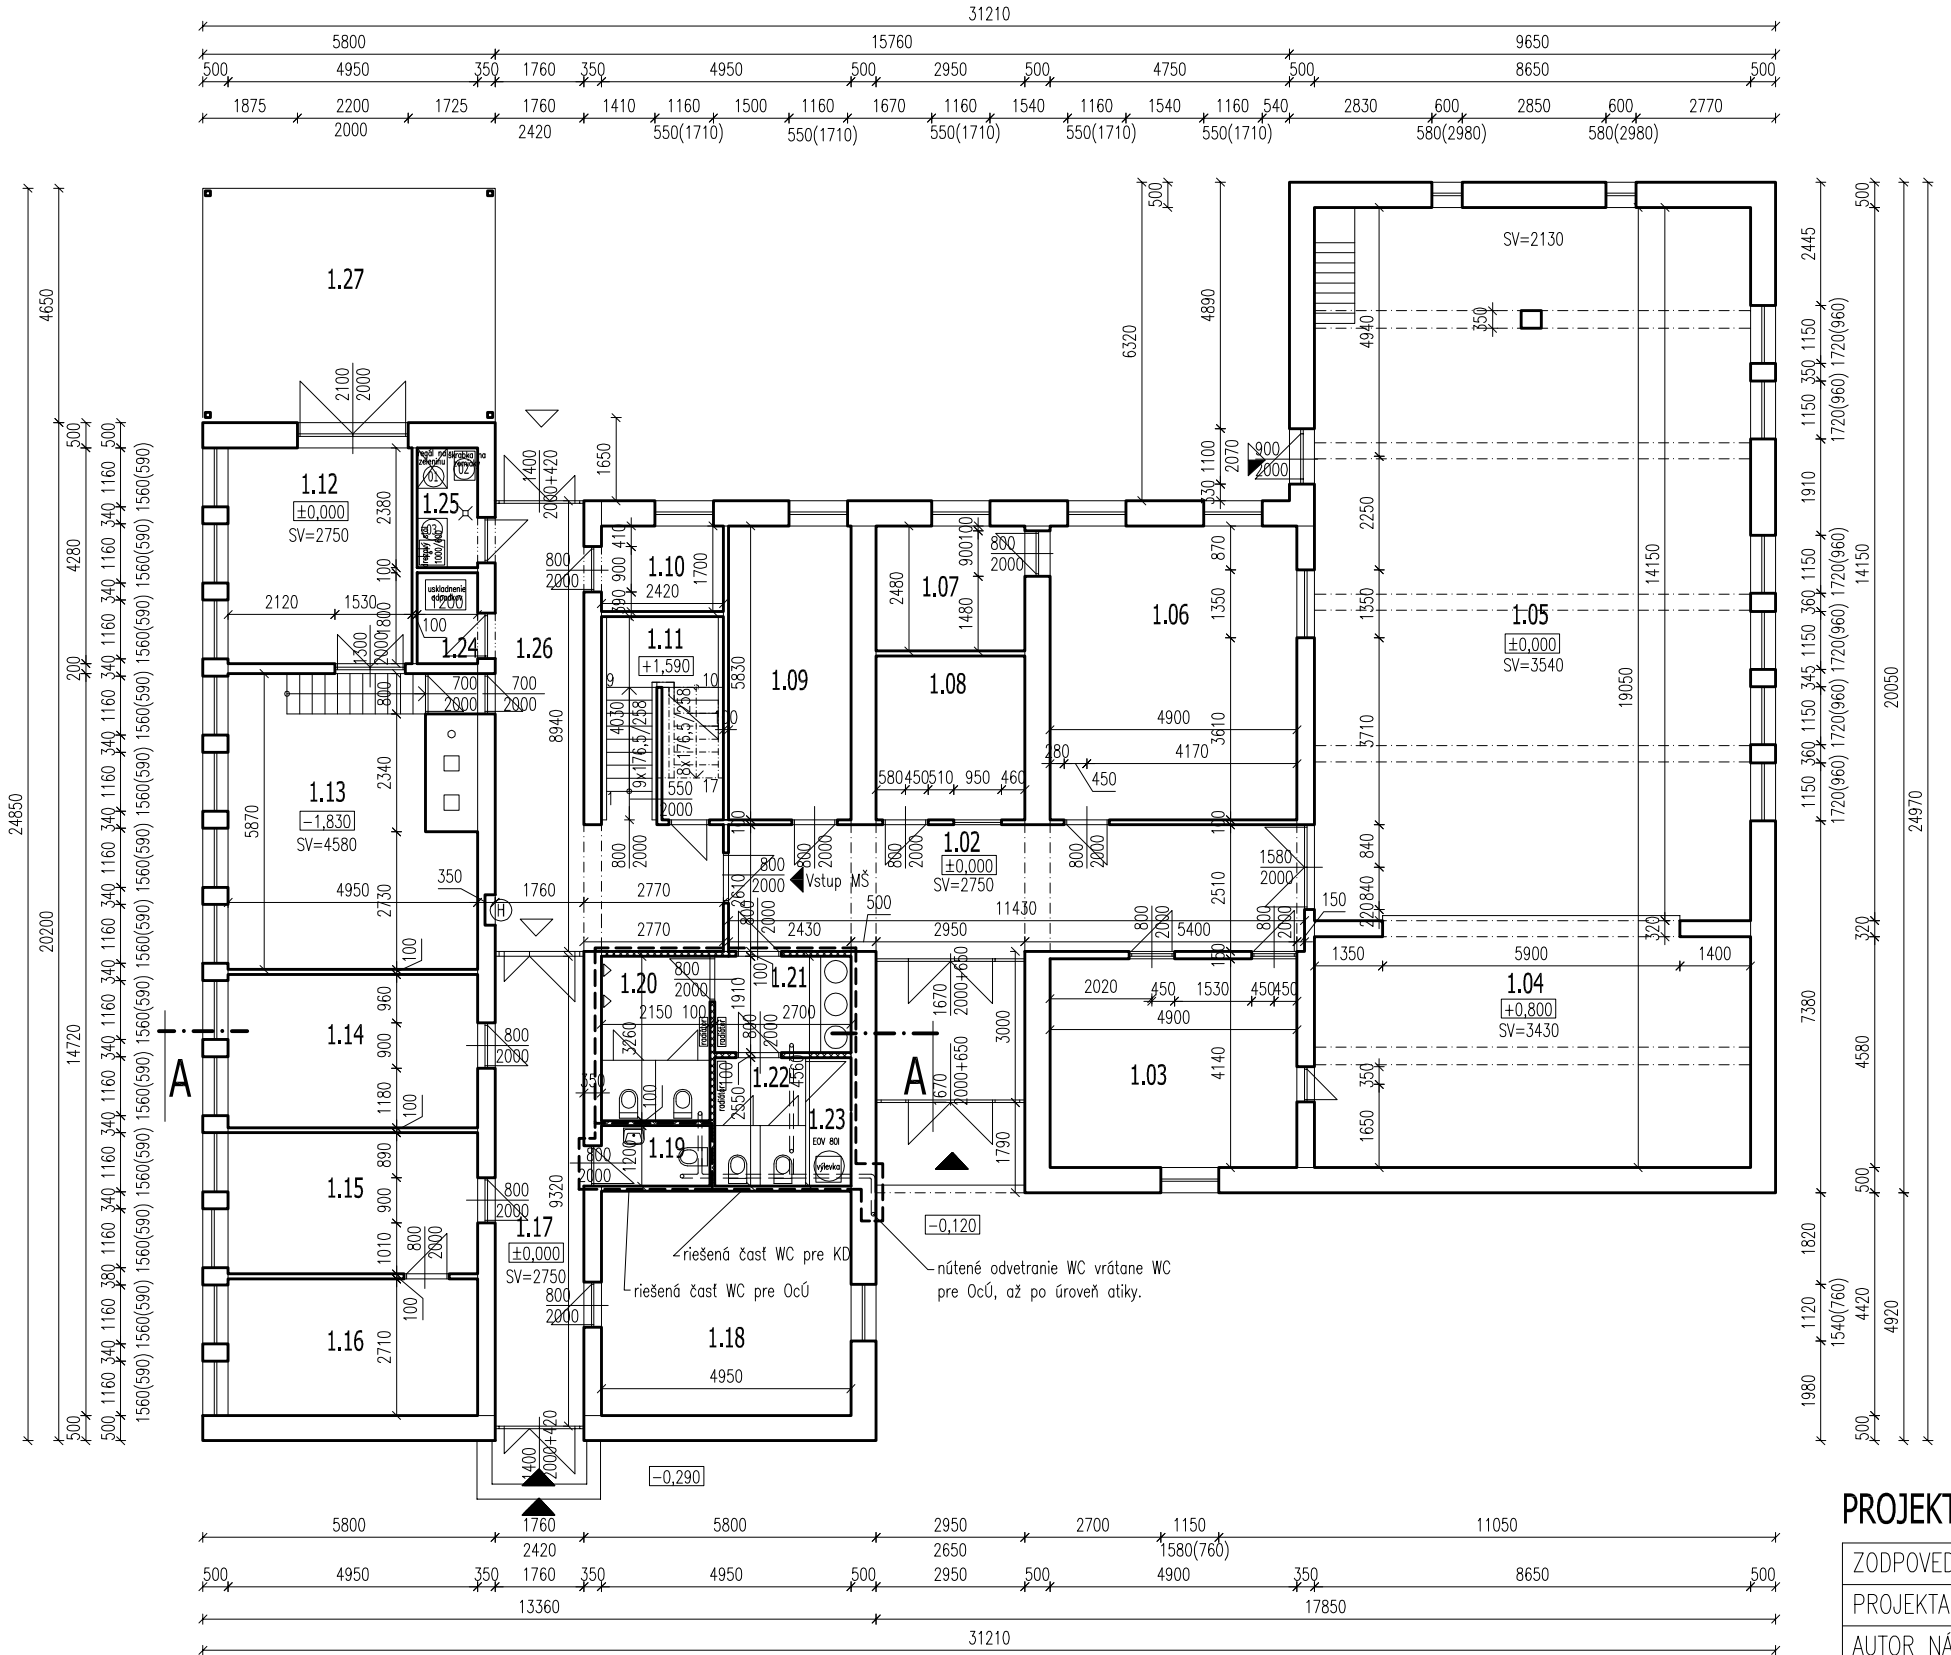

LEGENDA MIESTNOSTÍ 1.N.P.:

OZNAČENIE PREVÁDZKY	ČÍSLO MIESTNOSTI	ÚČEL MIESTNOSTI	PODLAHA		STENY
			PLOCHA m^2	POVRCHOVÁ ÚPRAVA	
KULTÚRNY DOM	1.01	ZÁDVERIE	5,90	TERACO DLAŽBA	
	1.02	CHODBA	33,20	TERACO DLAŽBA	
	1.03	SKLAD	20,60	KER. DLAŽBA	
	1.04	JAVISKO	39,60	DREVENÁ PODLAHA	
	1.05	SÁLA KULT. DOMU	122,40	KER. DLAŽBA	
	1.06	KUCHYNKA	28,60	KER. DLAŽBA	
	1.07	SKLAD	7,30	KER. DLAŽBA	
	1.08	ŠATŇA	9,60	PVC	
	1.09	DENNÁ MIESTNOSŤ	14,20	PVC	
	1.10	SKLAD	4,10	KER. DLAŽBA	
MŠ	1.11	SCHODISKO	9,75	BRÚSENÝ BETÓN	
OBECNÝ ÚRAD	1.12	DIELŇA	16,90	CEMENTOVÝ POTER	
	1.13	KOTOLŇA	26,60	CEMENTOVÝ POTER	
	1.14	KANCELÁRIA	15,10	PVC	
	1.15	KANCELÁRIA	13,90	OSB DOSKY	
	1.16	KANCELÁRIA	13,40	KOBEREC	
	1.17	CHODBA	16,40	TERACO DLAŽBA	
	1.18	KANCELÁRIA	22,00	PVC	
	1.19	WC – OcÚ	2,60	KER. DLAŽBA	
KULTÚRNY DOM	1.20	WC – MUŽI	7,00	KER. DLAŽBA	
	1.21	WC – PREDSIEŇ	5,15	KER. DLAŽBA	
	1.22	WC – ŽENY	4,60	KER. DLAŽBA	
	1.23	UPRATOVAČKA	2,30	KER. DLAŽBA	
MŠ	1.24	SKLAD ODPADKOV	2,20	KER. DLAŽBA	
	1.25	SKLAD ZELENINY	2,85	KER. DLAŽBA	
	1.26	CHODBA – MŠ	22,60	KER. DLAŽBA	
OcÚ	1.27	PLECHOVÝ SKLAD	27,00	CEMENTOVÝ POTER	

POZNÁMKA:

- Hlavný vstup Obecného Úradu
- Hlavný vstup do KD a Materskej školy
- Vedlajší vstup do KD
- Vedlajší vstup Obecného Úradu

LEGENDA HMOT :

- NOVÉ PRIEČKY HR.100mm Z TVÁRNIC YTONG NA LEPIACU MALTU

PROJEKT STAVBY PRE STAVEBNÉ KONANIE

ZODPOVEDNÝ PROJEKTANT :	ING. MIROSLAV KIC
PROJEKTANT :	ING. ARCH. MAROŠ KIC
AUTOR NÁVRHU :	ING. ARCH. MAROŠ KIC
INVESTOR :	OBEC ČIERNE POLE
MIESTO STAVBY :	K.Ú. ČIERNE POLE, P.Č: 24

mmm architects
07254 Lekárovce 78
IČO : 51 475 685

NÁZOV STAVBY :

REKONŠTRUKCIA WC V KULTÚRNOM DOME V OBCI ČIERNE POLE

OBJEKT : SO 01 WC PRE OBČANOV

STUPEŇ :	PROJEKT PRE SK
ČASŤ :	STAVEBNÁ
DIEL :	ARCHITEKTÚRA–"ASR"
DÁTUM :	SEPTEMBER 2019
POČET A4 :	2 x A4

OBSAH :

Pôdorys 1.NP - nový stav

MIERKA :	Č.PRÍLOHY :
1:150	04